


# RESIDENCIAL TEATRO ROMANO


Edificio de viviendas  
Paseo de las artes y los oficios, 15 06880 - Mérida

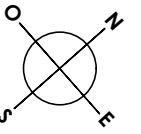

Urbanización interior



Paseo de las artes y los oficios

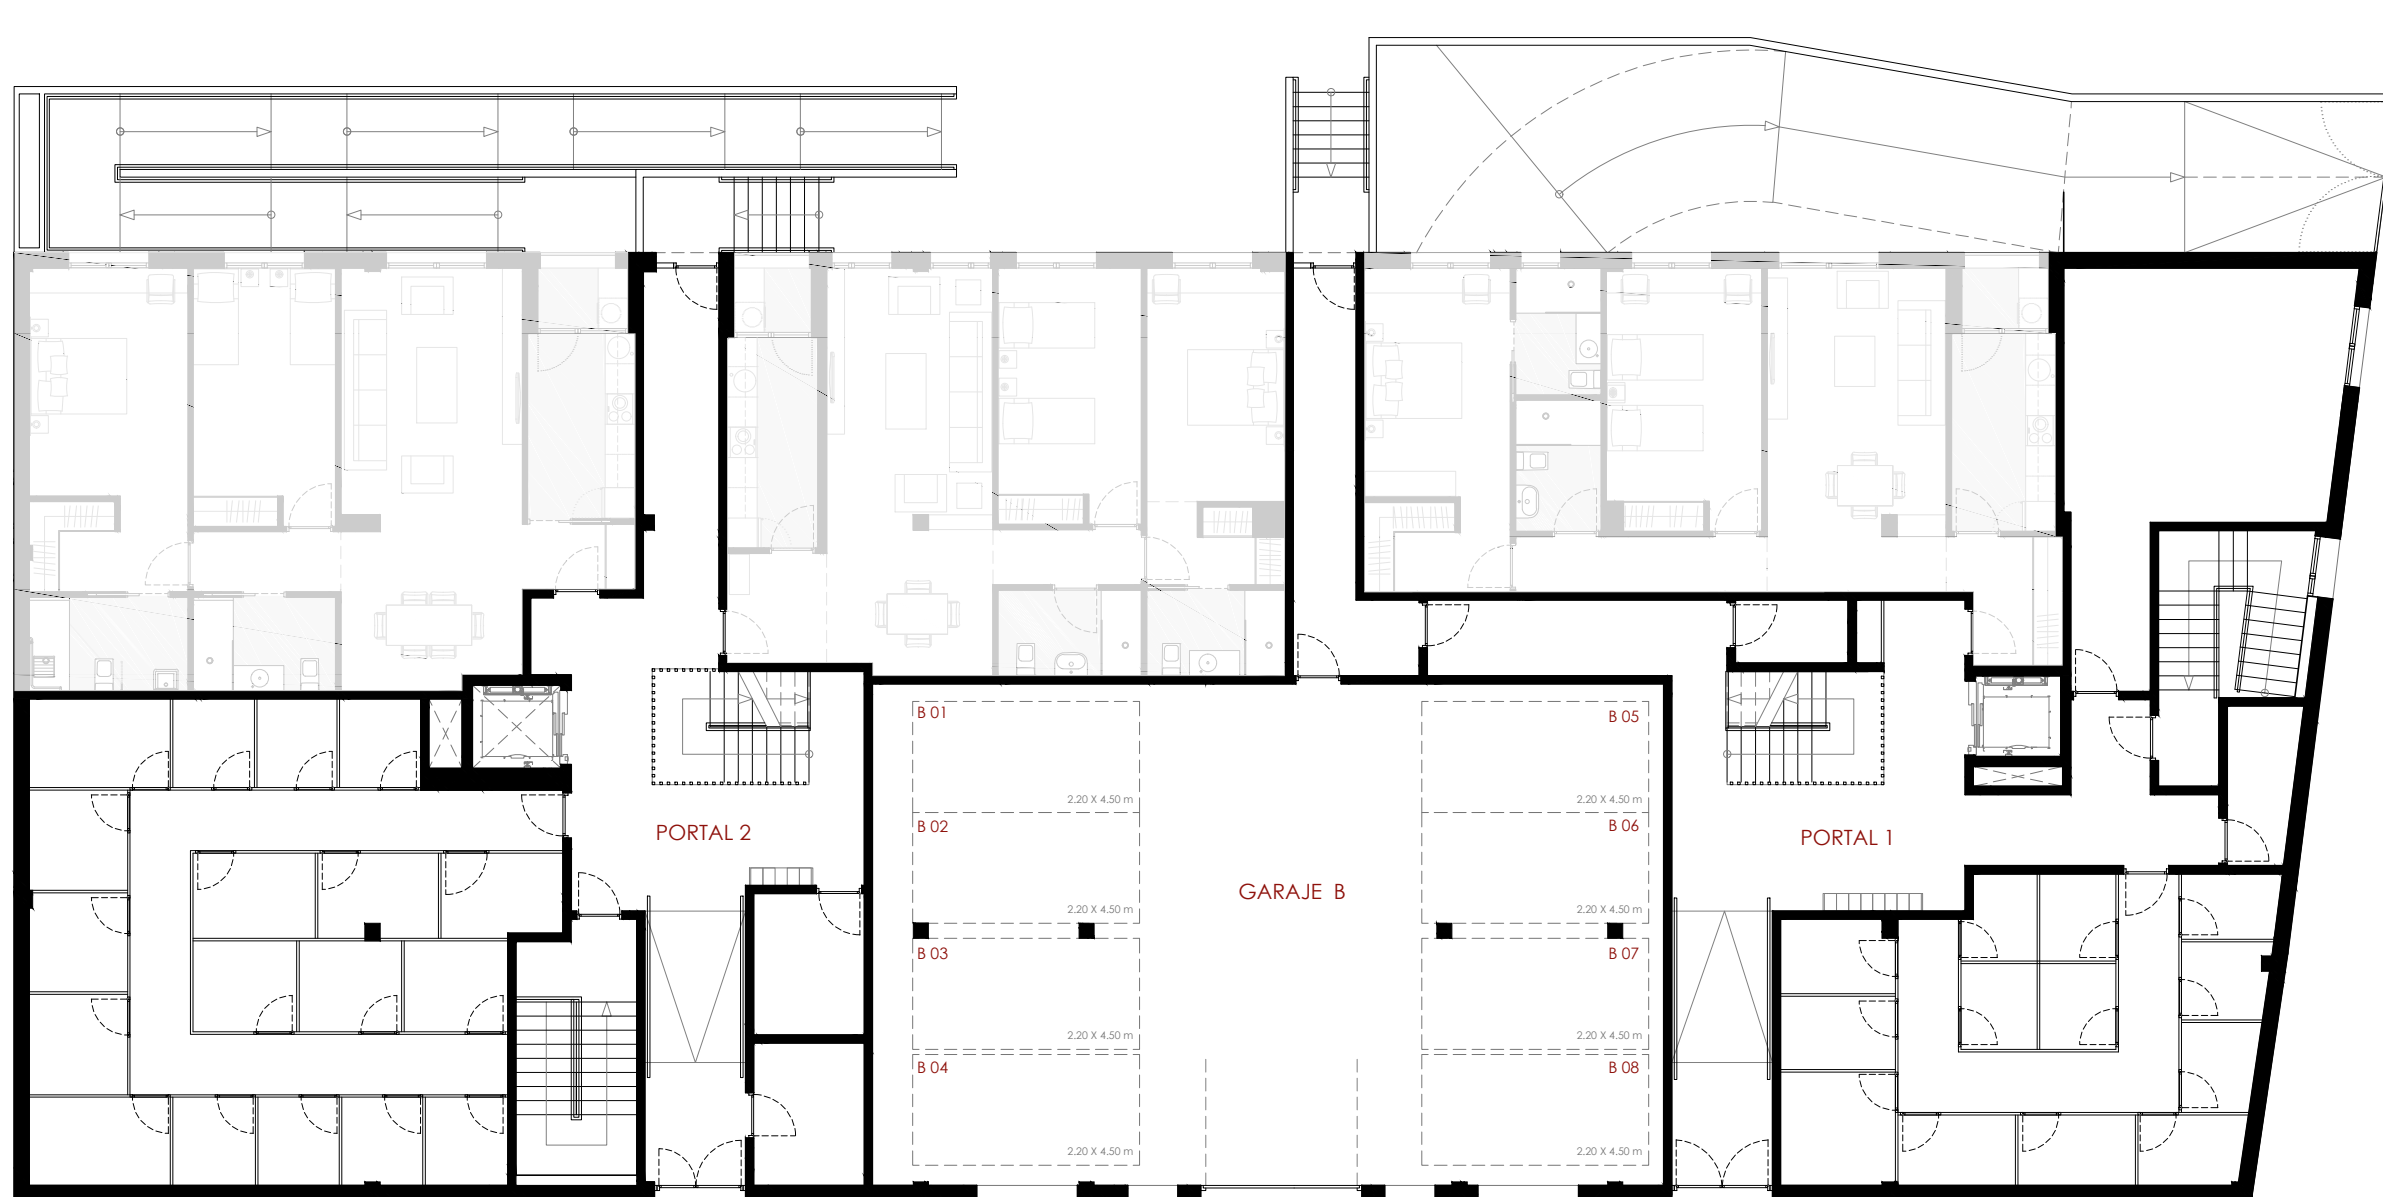

PLANTA BAJA  
Escala 1/150




SENDARRUBIAS & HERNANDEZ, ARCHITECTURE & ENGINEERING, S.L.  
Arquitectos  
Ángel Hernández Espada & Jose María Sendarrubias

Residencial Teatro Romano S.L.

Tr. Reina Sofía 1 - 06800 Mérida  
Tlf +34 689 375 589


info@residencialteatoromano.com  
www.residencialteatoromano.com

Nota: Plano informativo no contractual, sujeto a modificaciones por imposiciones de carácter técnico y/o urbanístico y topográfico  
Mobiliario y accesorios a efectos orientativos, no incluidos en el precio.  
Las superficies útiles indicadas son aproximadas

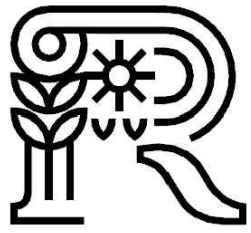


# RESIDENCIAL TEATRO ROMANO

Edificio de viviendas  
Paseo de las artes y los oficios, 15 06880 - Mérida

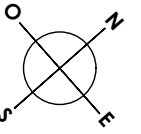

Urbanización interior

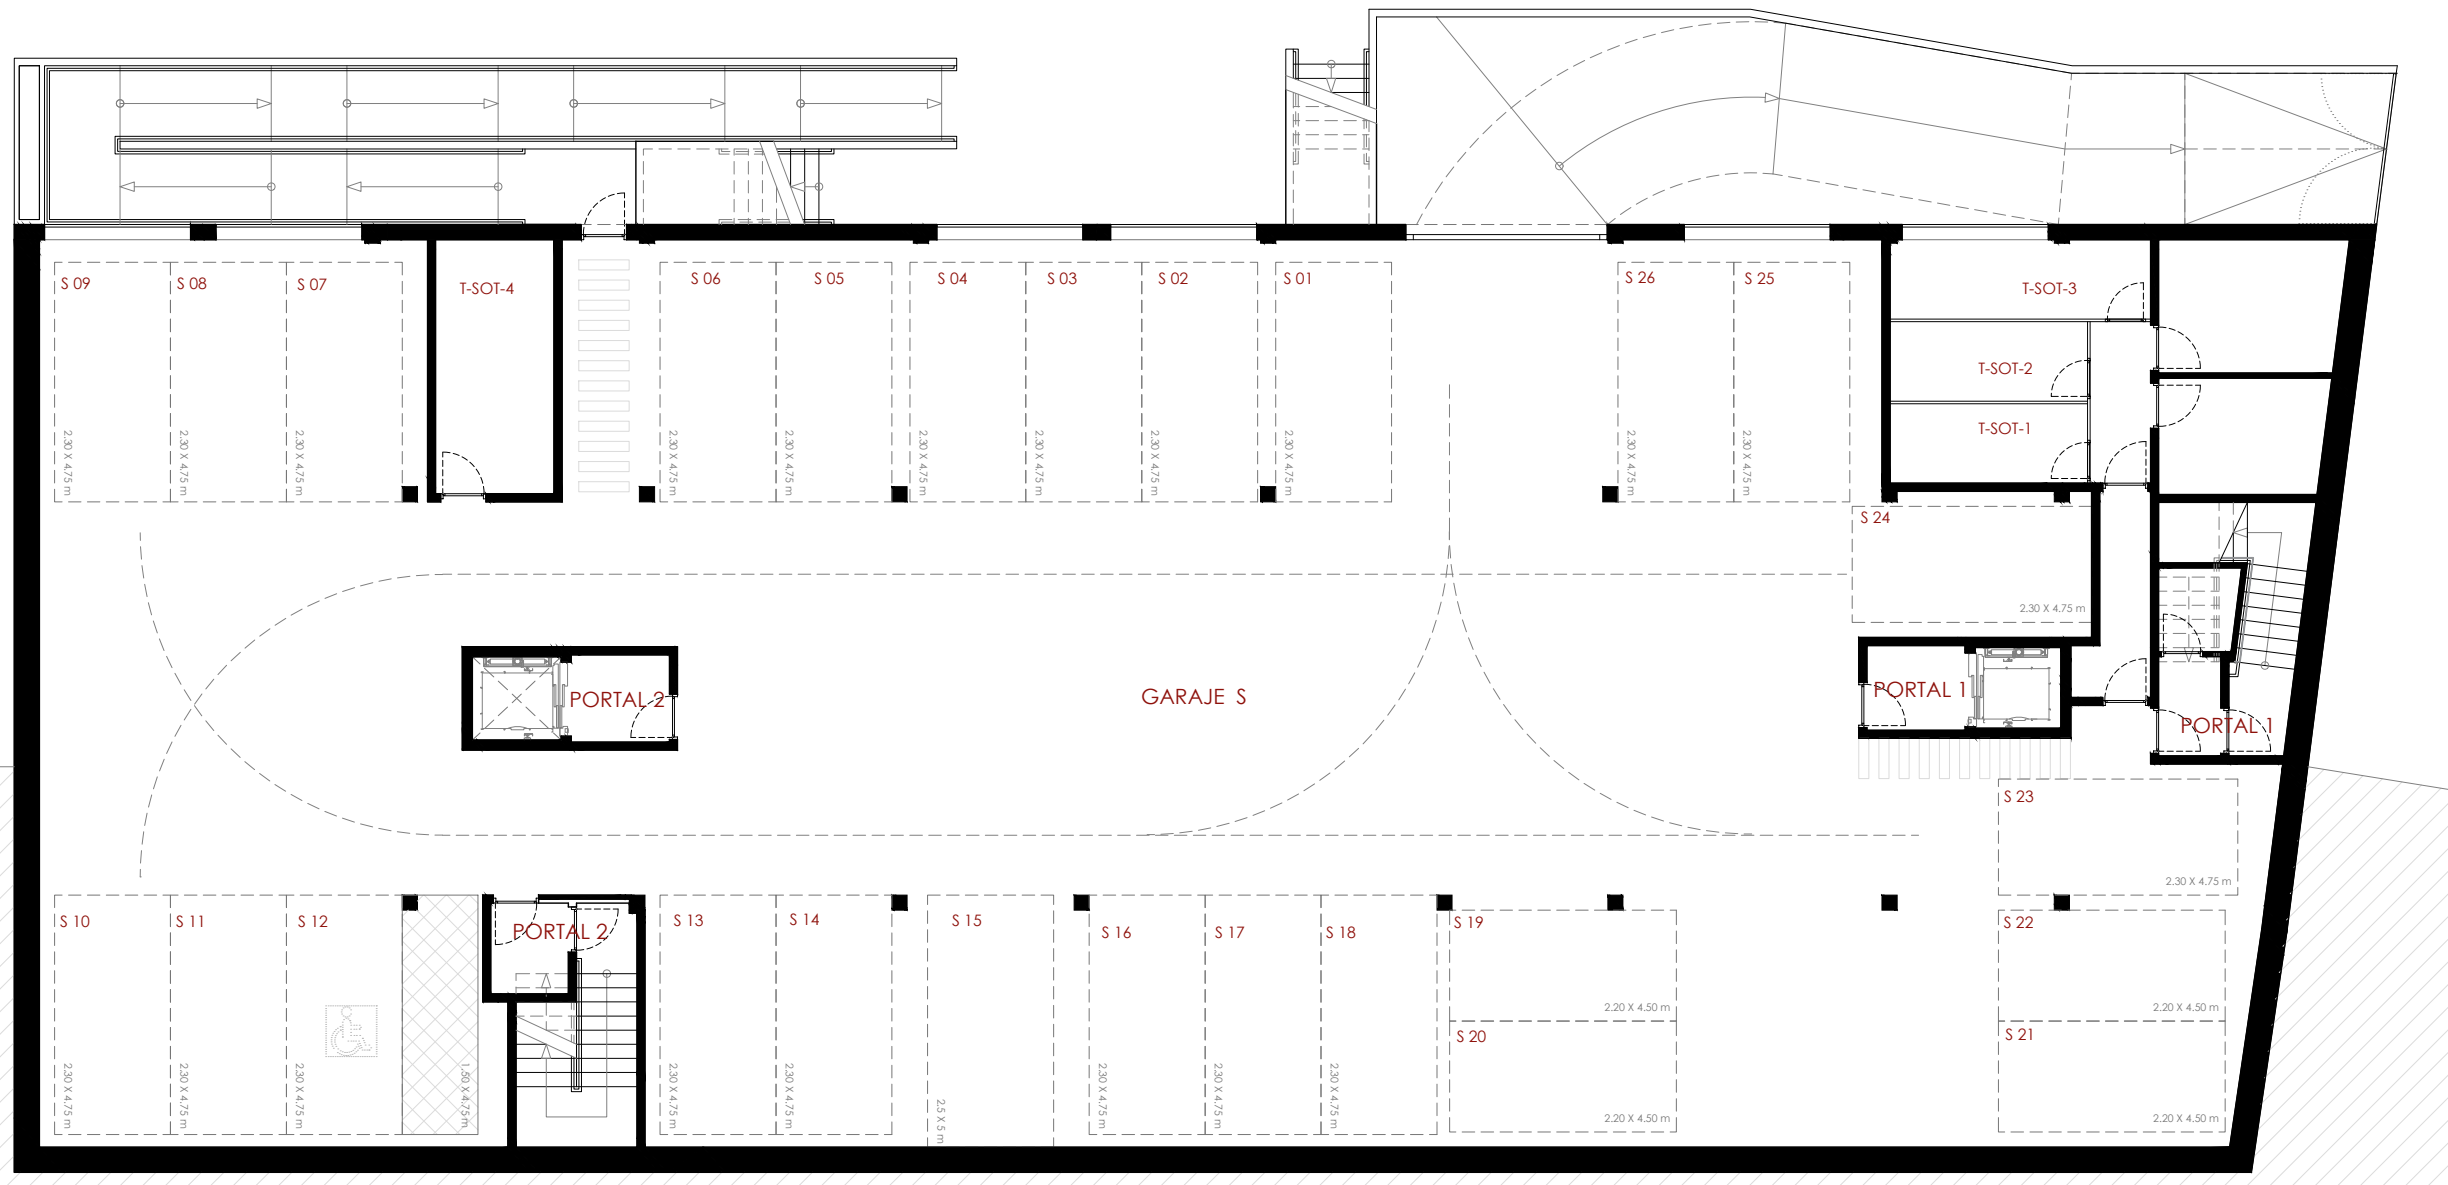

PLANTA SÓTANO  
Escala 1/150



SENDARRUBIAS & HERNÁNDEZ, ARCHITECTURE & ENGINEERING, S.L.  
Arquitectos  
Ángel Hernández Espada & Jose María Sendarrubias

Residencial Teatro Romano S.L.

Tr. Reina Sofía 1 - 06800 Mérida  
Tlf +34 689 375 589

info@residencialteatoromano.com  
www.residencialteatoromano.com

Nota: Plano informativo no contractual, sujeto a modificaciones por imposiciones de carácter técnico y/o urbanístico y topográfico  
Mobiliario y accesorios a efectos orientativos, no incluidos en el precio.  
Las superficies útiles indicadas son aproximadas