




RESIDENCIAL TEATRO ROMANO

Edificio de viviendas
Paseo de las artes y los oficios, 15 06880 - Mérida


PORTAL 1

TRASTEROS

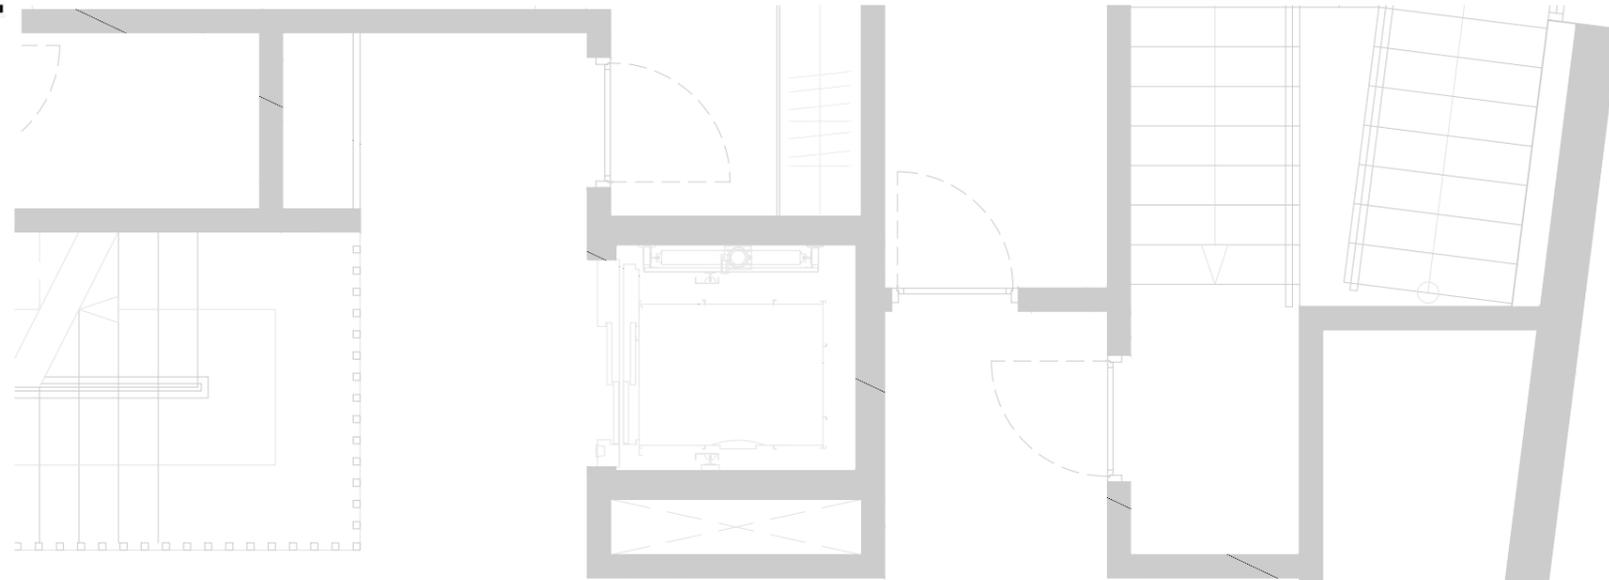


PORTAL 1

	Superficie Útil
T01	3.37 m ²
T02	3.31 m ²
T03	5.13 m ²
T04	3.26 m ²
T05	3.26 m ²
T06	2.93 m ²
T07	2.40 m ²
T08	2.57 m ²
T09	2.62 m ²
T10	2.57 m ²
T11	2.62 m ²
T12	2.67 m ²
T13	2.50 m ²

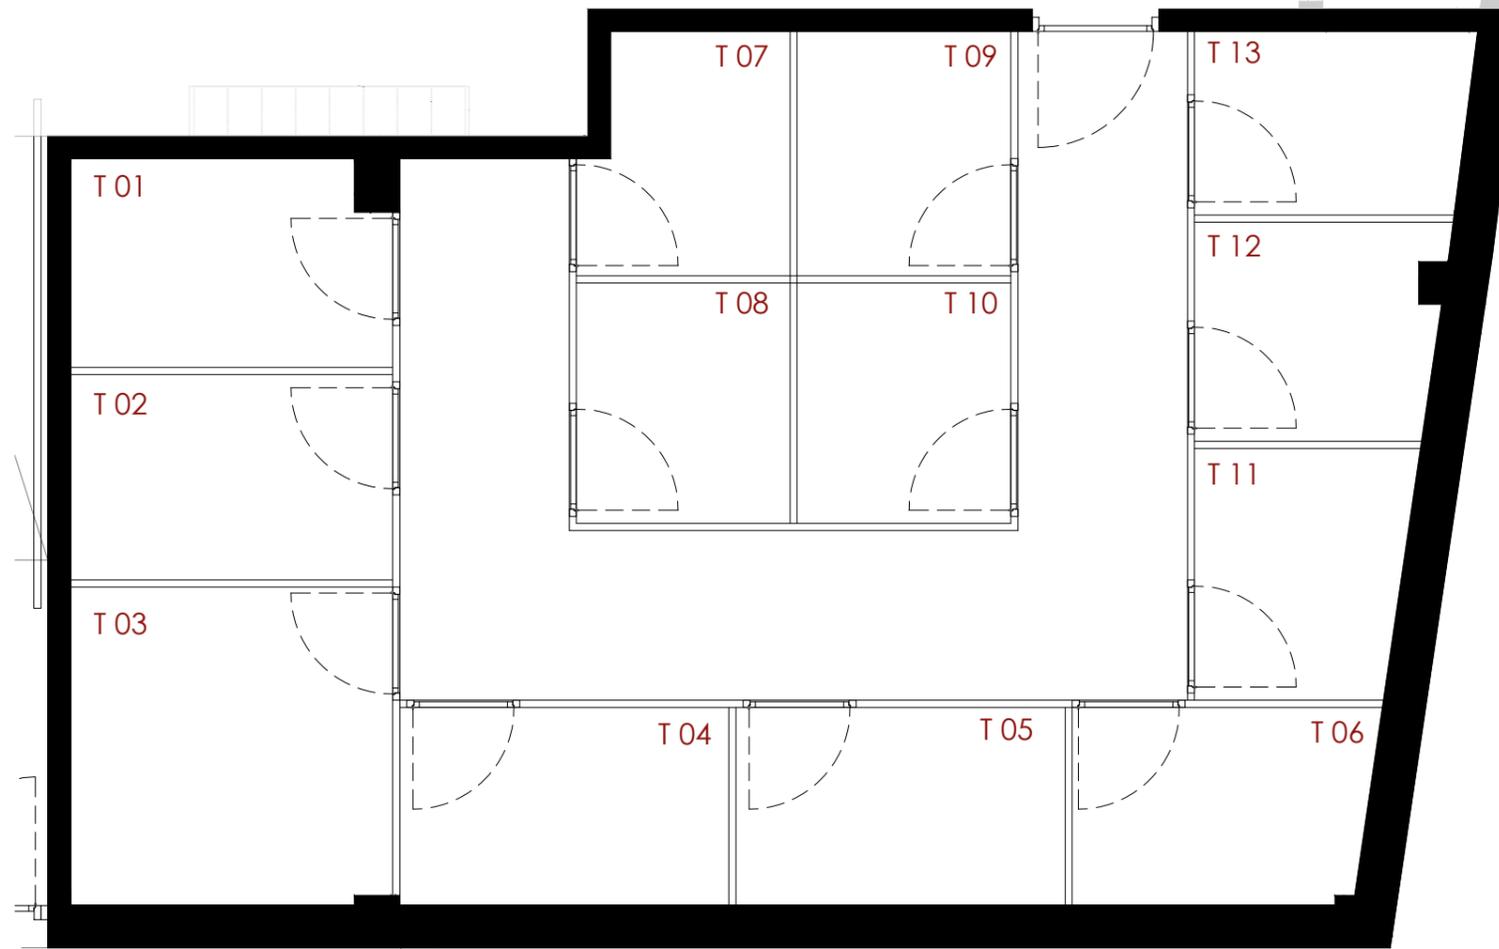

Escala 1/50

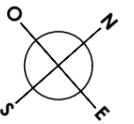

Urbanización interior



Paseo de las artes y los oficios

SHare

SENDARRUBIAS & HERNANDEZ, ARCHITECTURE & ENGINEERING, S.L.
Arquitectos
Ángel Hernández Espada & Jose María Sendarrubias

Residencial Teatro Romano S.L.

Tr. Reina Sofía 1 - 06800 Mérida
Tlf +34 689 375 589

info@residencialteatoromano.com
www.residencialteatoromano.com

Nota: Plano informativo no contractual, sujeto a modificaciones por imposiciones de carácter técnico y/o urbanístico y topográfico
Mobiliario y accesorios a efectos orientativos, no incluidos en el precio.
Las superficies útiles indicadas son aproximadas




RESIDENCIAL TEATRO ROMANO

Edificio de viviendas
Paseo de las artes y los oficios, 15 06880 - Mérida

PORTAL 2

TRASTEROS

	Superficie Útil
T01	2.84 m ²
T02	2.80 m ²
T03	2.84 m ²
T04	4.93 m ²
T05	3.88 m ²
T06	3.83 m ²
T07	3.88 m ²
T08	4.90 m ²
T09	2.86 m ²
T10	2.82 m ²
T11	2.82 m ²
T12	2.86 m ²
T13	3.70 m ²
T14	3.66 m ²
T15	3.70 m ²
T16	4.09 m ²
T17	4.05 m ²
T18	3.98 m ²

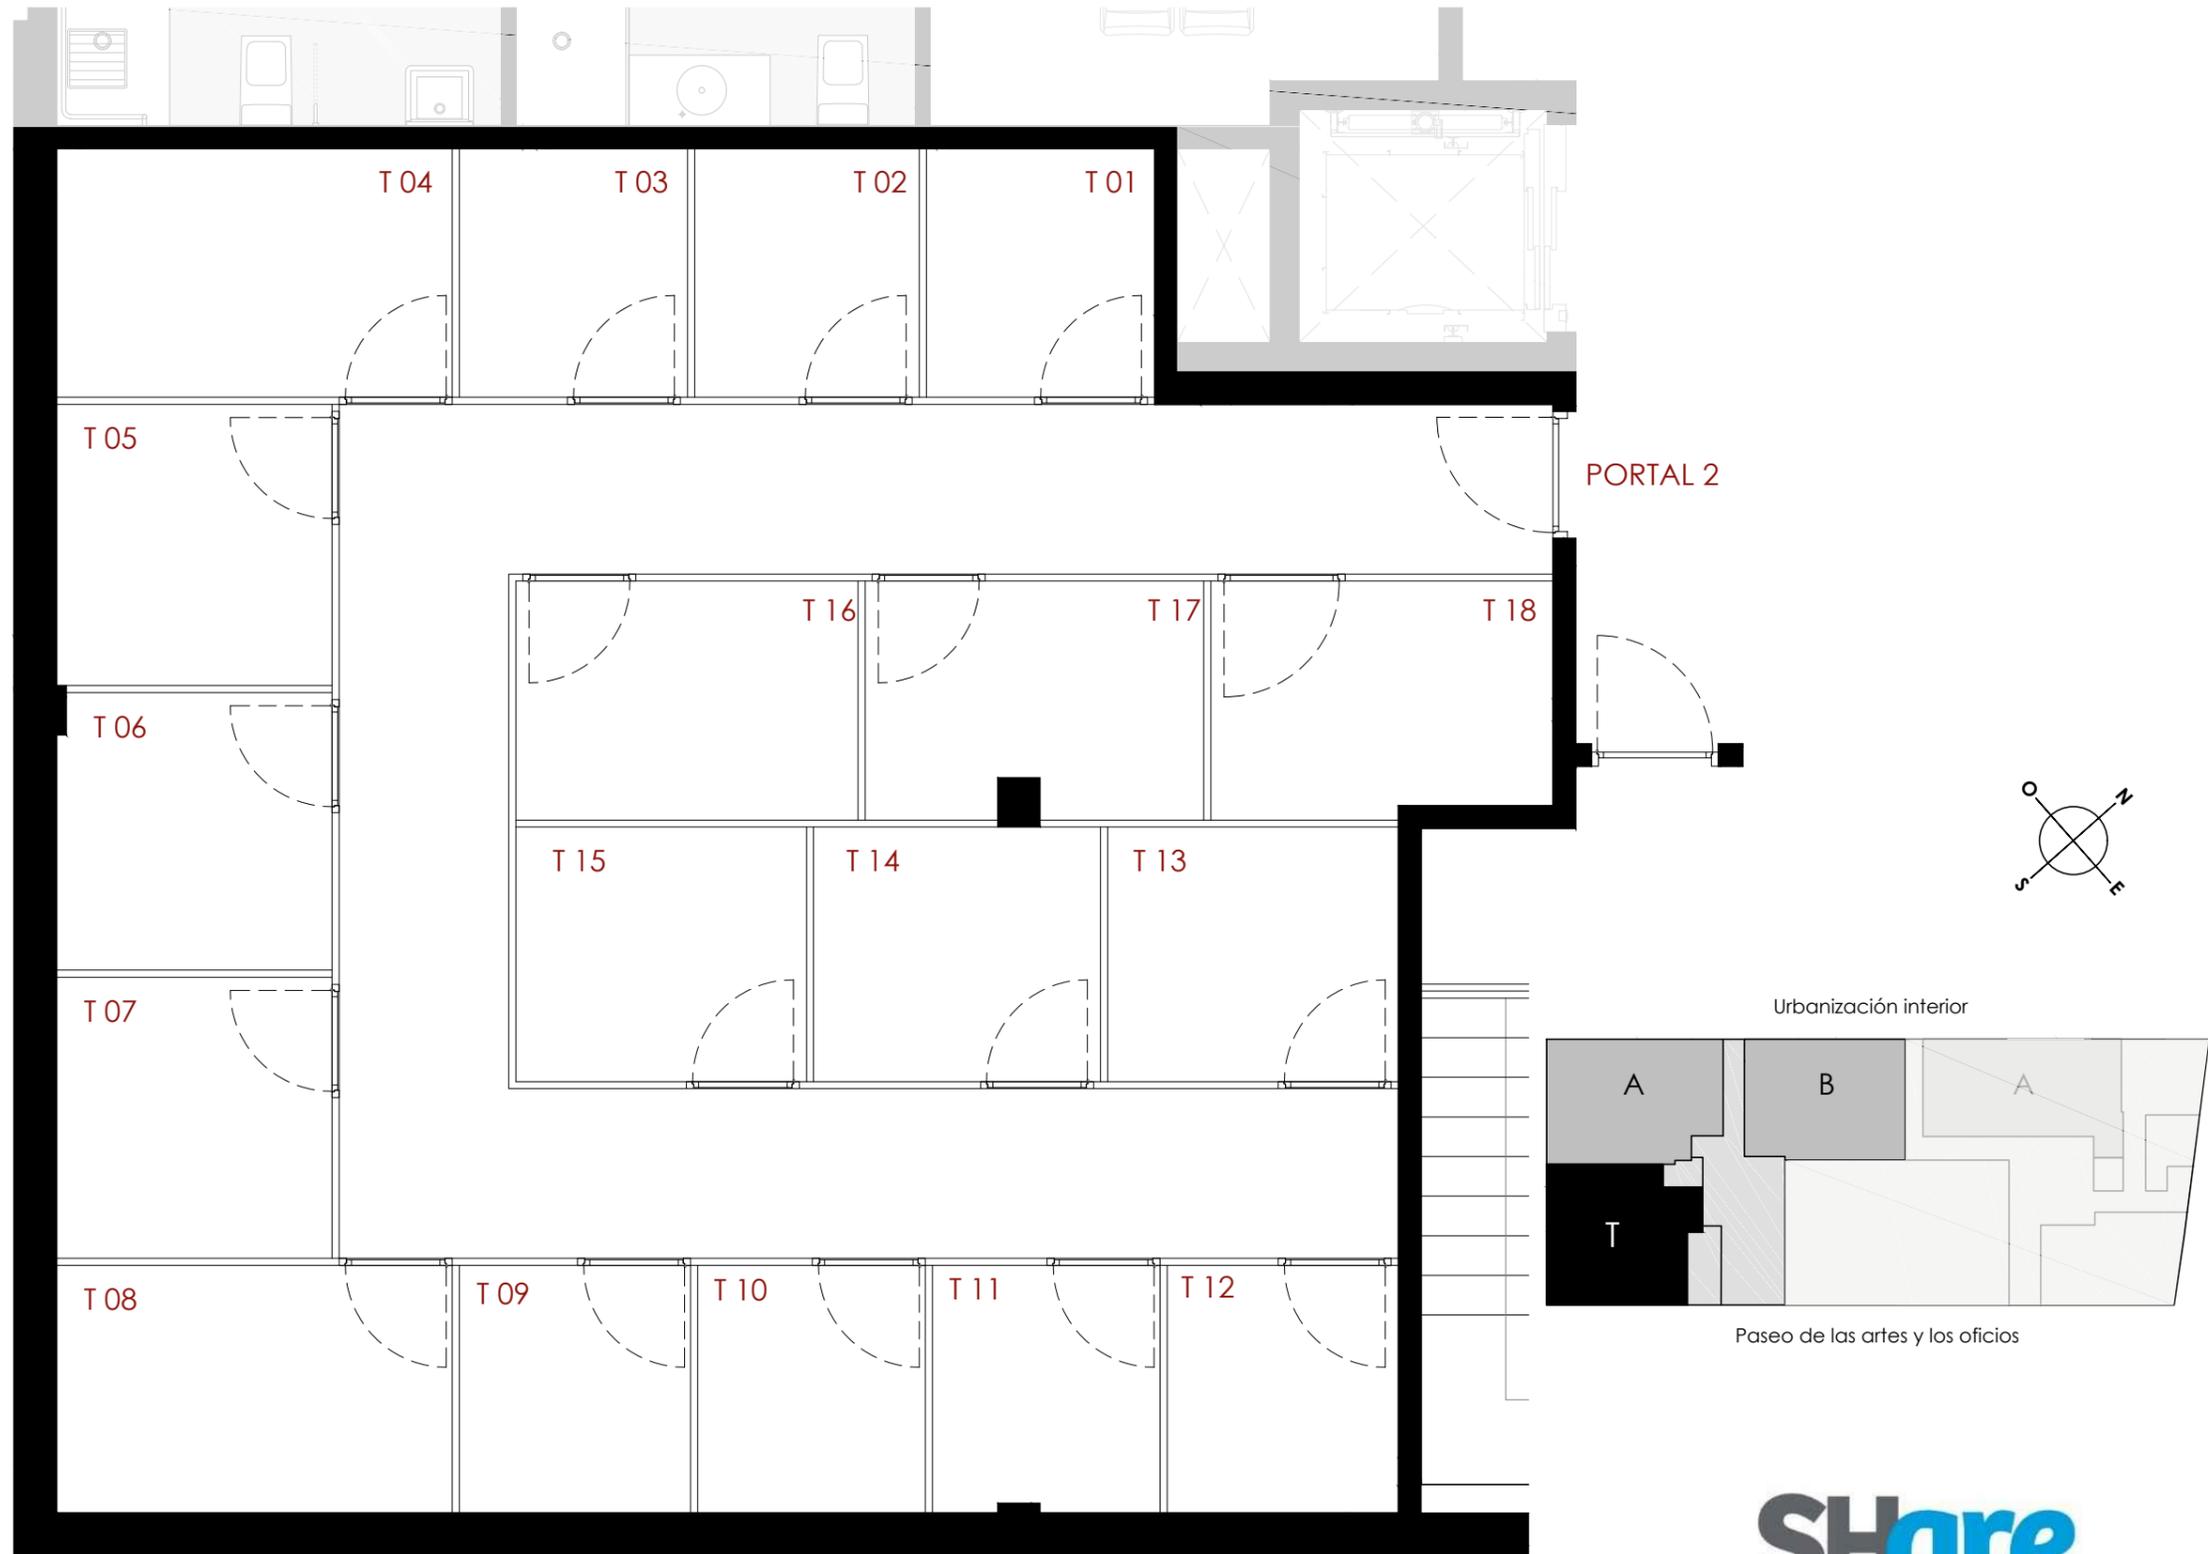

Escala 1/50

SHare

SENDARRUBIAS & HERNANDEZ, ARCHITECTURE & ENGINEERING, S.L.
Arquitectos
Ángel Hernández Espada & Jose María Sendarrubias

Residencial Teatro Romano S.L.

Tr. Reina Sofía 1 - 06800 Mérida
Tlf +34 689 375 589

info@residencialteatoromano.com
www.residencialteatoromano.com

Nota: Plano informativo no contractual, sujeto a modificaciones por imposiciones de carácter técnico y/o urbanístico y topográfico
Mobiliario y accesorios a efectos orientativos, no incluidos en el precio.
Las superficies útiles indicadas son aproximadas